

(台所)  
バザー等の開催時には広場より直接アクセス出来ます。

(便所)  
男女便所には高齢者等のために各所に補助手摺りを設置します。車椅子対応の便所も隣に配しました。又、広場より直接アクセス出来ます。

(事務室、牧師室)  
事務室は玄関に近接して受け付けカウンターを配し、訪問者を迎えます。牧師室の応接コーナーからも窓越しに坪庭が見えます。

(収納-屋内倉庫-)  
折りたたみ椅子、机等はフロアレベルで、小物は天井裏収納で考えています。

(礼拝堂)  
講壇背後を施設の使用状況に応じて遮閉、半透過そして透過の各シーンに変換可能にしました。天井を高くしましたので床暖房を考慮しています。半固定椅子は新設で頑張りたいたと考えています。

(広場1)  
雨水を大地に返すように床舗装として透水性材料を考えています。(透水性インターロッキングブロックや透水性アスファルト等)


(広場2)  
広場1よりスロープでより玄関との段差を無くし、バリアフリーとしています。屋内への雨水による浸水を防ぐため広場1と同様の透水性舗装を採用すると併せて建物との間に防滑性グレーティング(溝蓋)付きの側溝を設けました。

(駐車場)  
芝生保護材を敷き込み景観向上のため芝生による緑化を考えています。井水を利用した灌漑を考慮したいと思っています。

緑化フェンス  
(緑化フェンス)  
広場に面した敷地境界につた等で植栽出来る市販の緑化フェンスを考えています。

冠婚葬祭時の使用状態

DIY部分を会議室に転用使用時

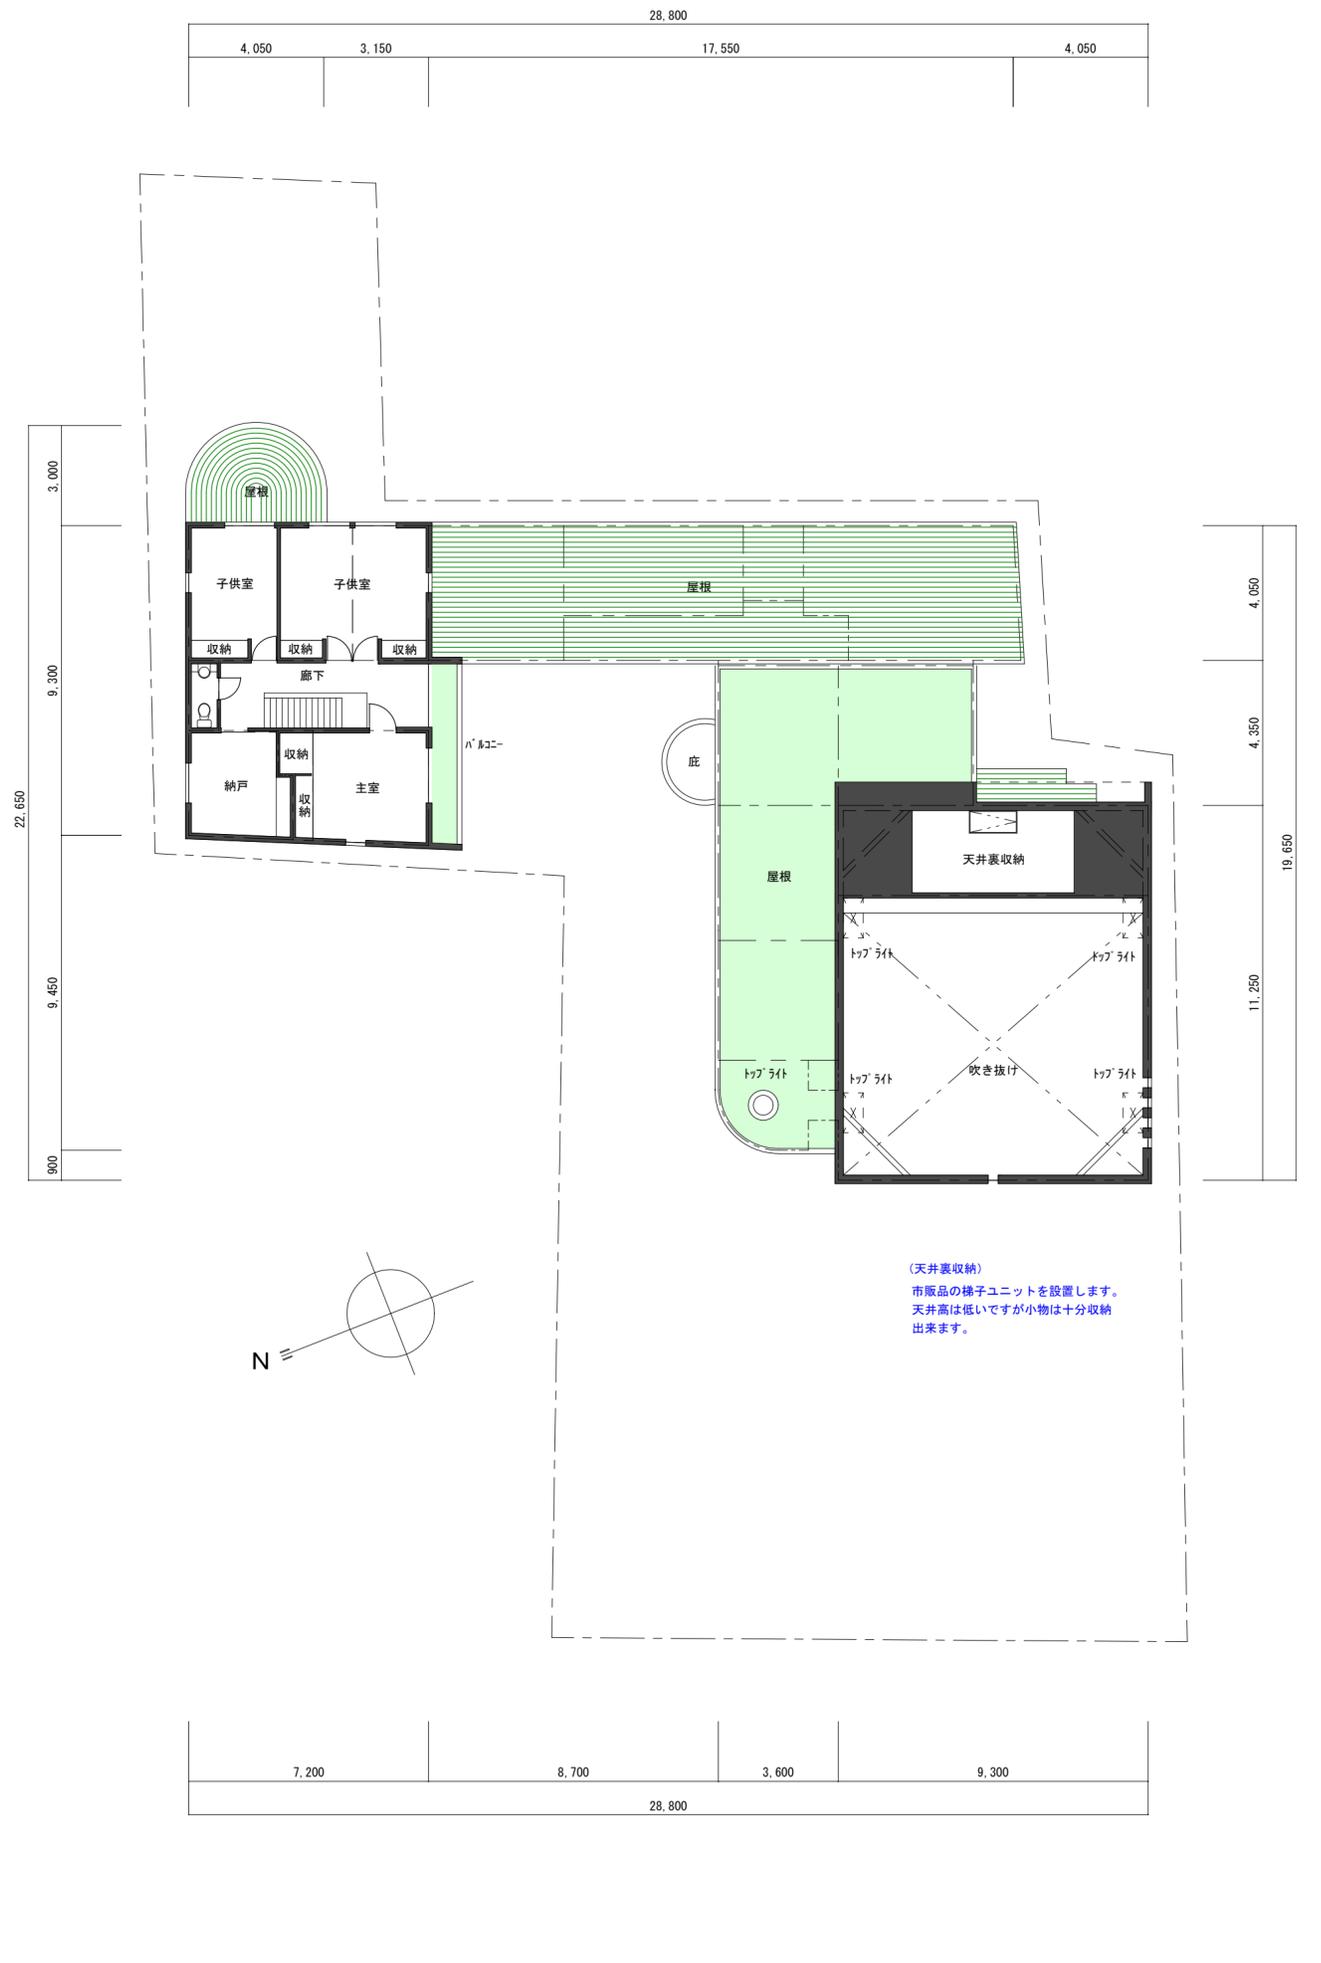

(収納-1)  
折りたたみ椅子、机等はフロアレベルで、小物は天井裏収納で考えています。

(収納-2)  
折りたたみ椅子、机等はフロアレベルで、小物は天井裏収納で考えています。

(天井裏収納)  
市販品の梯子ユニットを設置します。天井高は低いです小物は十分収納出来ます。