




A7'ロックB 1階:B,C7'ロック1階平面図 1/200
—レベル2—

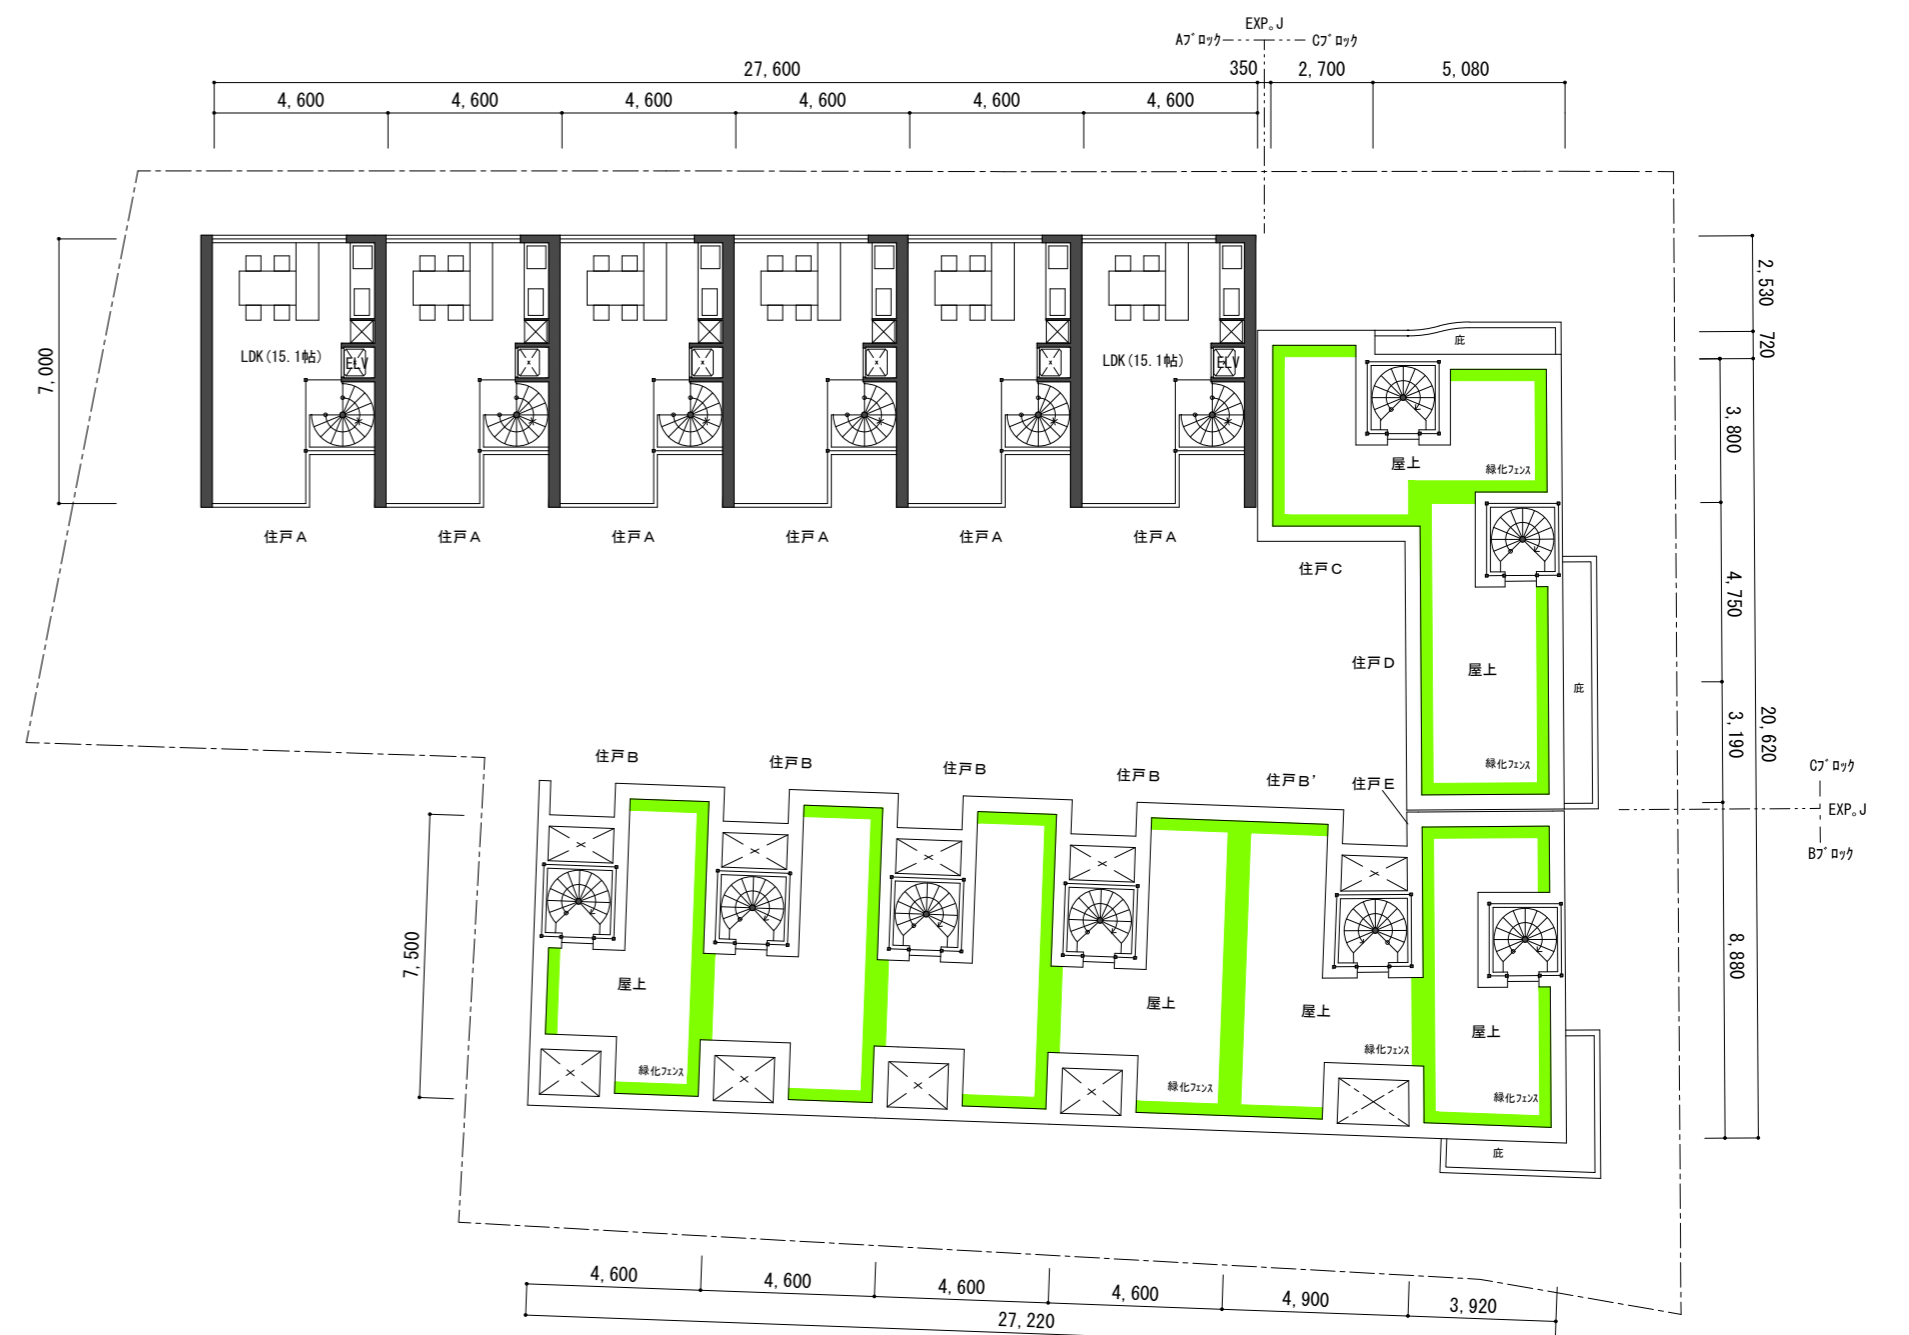

A7'ロック2階:B,C7'ロックPH 1階平面図 1/200
—レベル4—



B,C7'ロックB 1階平面図 1/200
—レベル1—



A7'ロック1階:B,C7'ロック2階平面図 1/200
—レベル3—