

ルーフテラス: 多目的室から階段(3)を使いアクセスが可能です。スタッフのリラックススペースとしての利用も考えられます。

スカイライト: ペアガラス装着としアトリウムを際華麗に演出します。


専用ルーフテラス: 住戸(C)はブラインドと防犯を兼ねたスクリーンで区画された専用のルーフテラスを持っています。

住戸(C): 専有面積25.1㎡

階段(1): 各階2住戸をステップフロアで結びます。

住戸(B): 専有面積24.6㎡

3階平面図

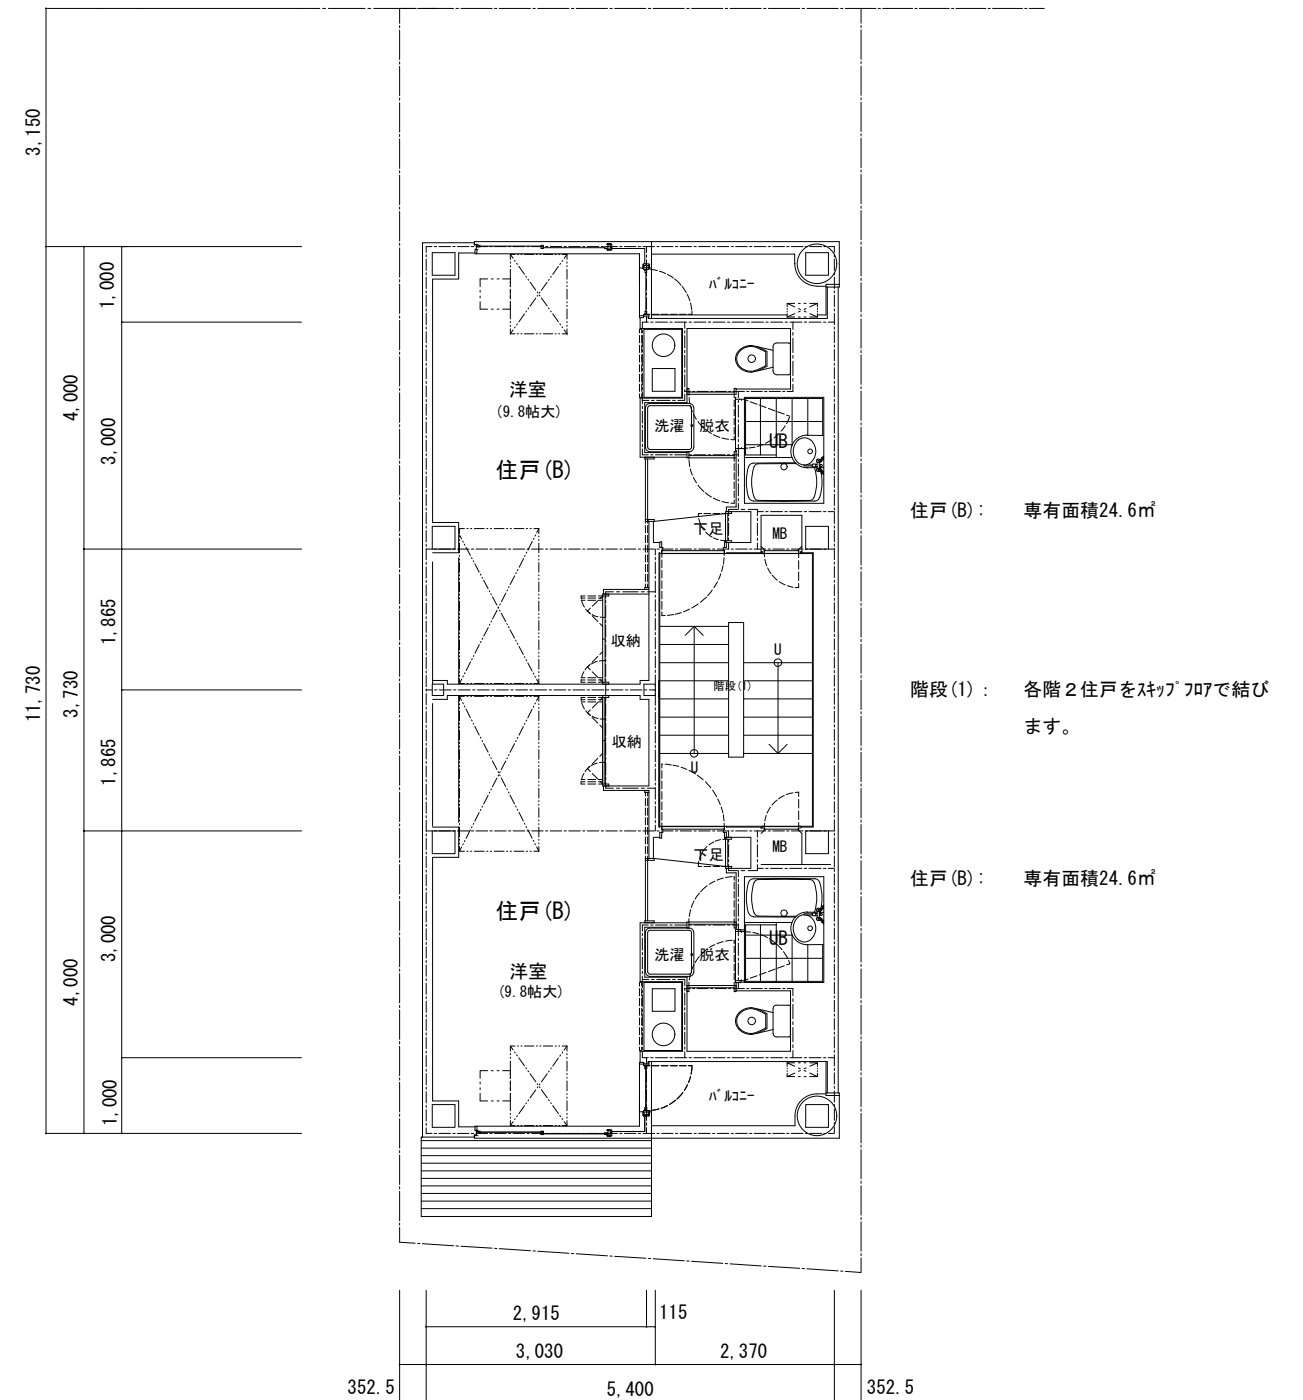

住戸(B): 専有面積24.6㎡

階段(1): 各階2住戸をステップフロアで結びます。

住戸(B): 専有面積24.6㎡

4階平面図

	p	d	c	工事名称 (仮称) 榊形荒木ビル計画	図名 3階、4階 平面図	SCALE 1/100	ユーエー設計工房 U & A design atelier	N0 年月日 20・07・22
--	---	---	---	-----------------------	-----------------	----------------	----------------------------------	--------------------